



FREIZEIT- UND BILDUNGSSTÄTTE  
HAUS AGATHA  
SERKENRODE-RAMSCHEID e.V.

Zimmerliste

ERDGESCHOSS

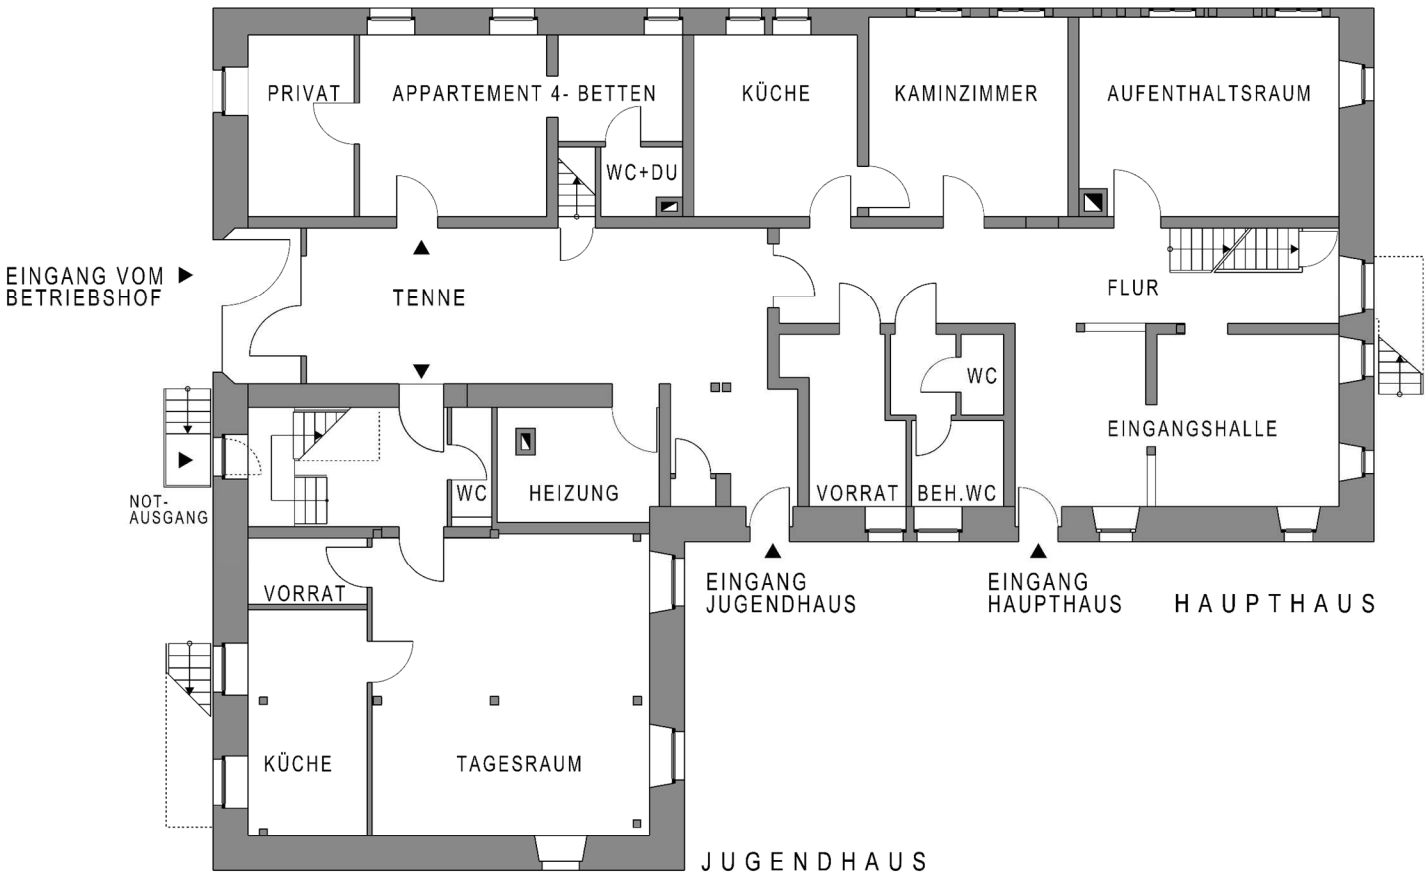

OBERGESCHOSS

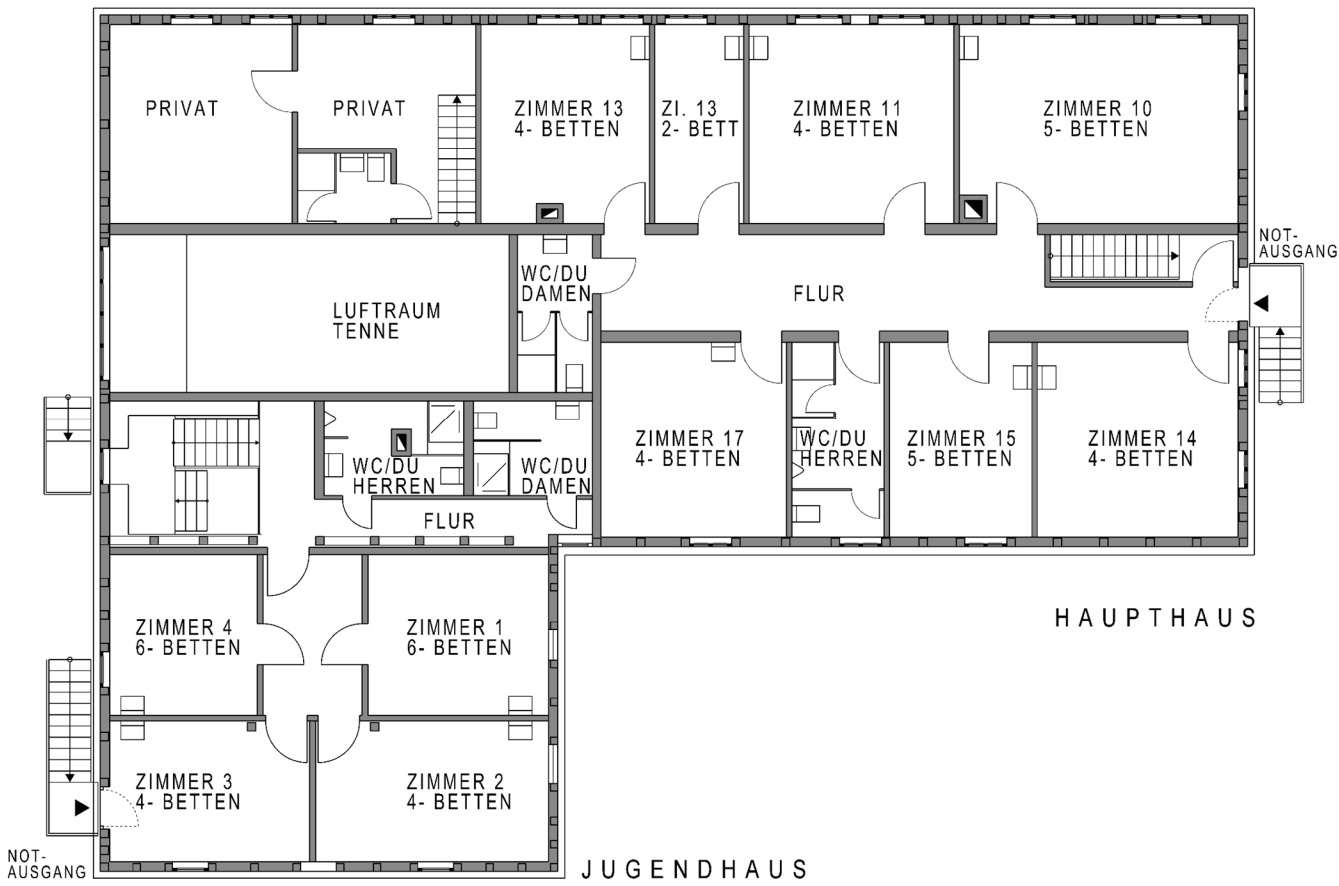

**FREIZEIT- UND BILDUNGSSTÄTTE**  
**H A U S  A G A T H A**  
**SERKENRODE-RAMSCHEID e.V.**

## **Zimmerliste**

|                                      | <b>Erdgeschoss</b>   | <b>Obergeschoss</b>   |
|--------------------------------------|---|---|
| <b>Haupthaus</b><br>insg. 28 Betten  | Eingangsbereich mit Sitzgelegenheiten<br>Küche<br>Kaminzimmer<br>Aufenthaltsraum<br>Vorratsraum mit Waschmaschine,<br>zusätzlichem Kühl- und Gefrierschrank<br>Behinderten-WC und WC | Zimmer 10: 5 Betten<br>Zimmer 11: 4 Betten<br>Zimmer 12: 2 Betten<br>Zimmer 13: 4 Betten<br>Zimmer 14: 4 Betten<br>Zimmer 15: 5 Betten<br>Zimmer 17: 4 Betten<br><br>WC-Damen mit Dusche<br>WC-Herren mit Dusche |
| <b>Jugendhaus</b><br>insg. 20 Betten | Aufenthaltsraum für ca. 45 Personen<br>Küche<br>Vorratsraum mit zusätzlichem Kühlschranks<br>WC                                                                                      | Zimmer 1: 6 Betten<br>Zimmer 2: 4 Betten<br>Zimmer 3: 4 Betten<br>Zimmer 4: 6 Betten<br><br>WC-Damen mit Dusche<br>WC-Herren mit Dusche                                                                          |
| <b>Apartment</b><br>insg. 4 Betten   | 4-Bett-Apartment<br>Dusche und WC<br>(mietbar nur in Verbindung mit Haupthaus und/oder Jugendhaus)                                                                                   |   |

Stand Juli 2025